


PŮDORYS 2.NP

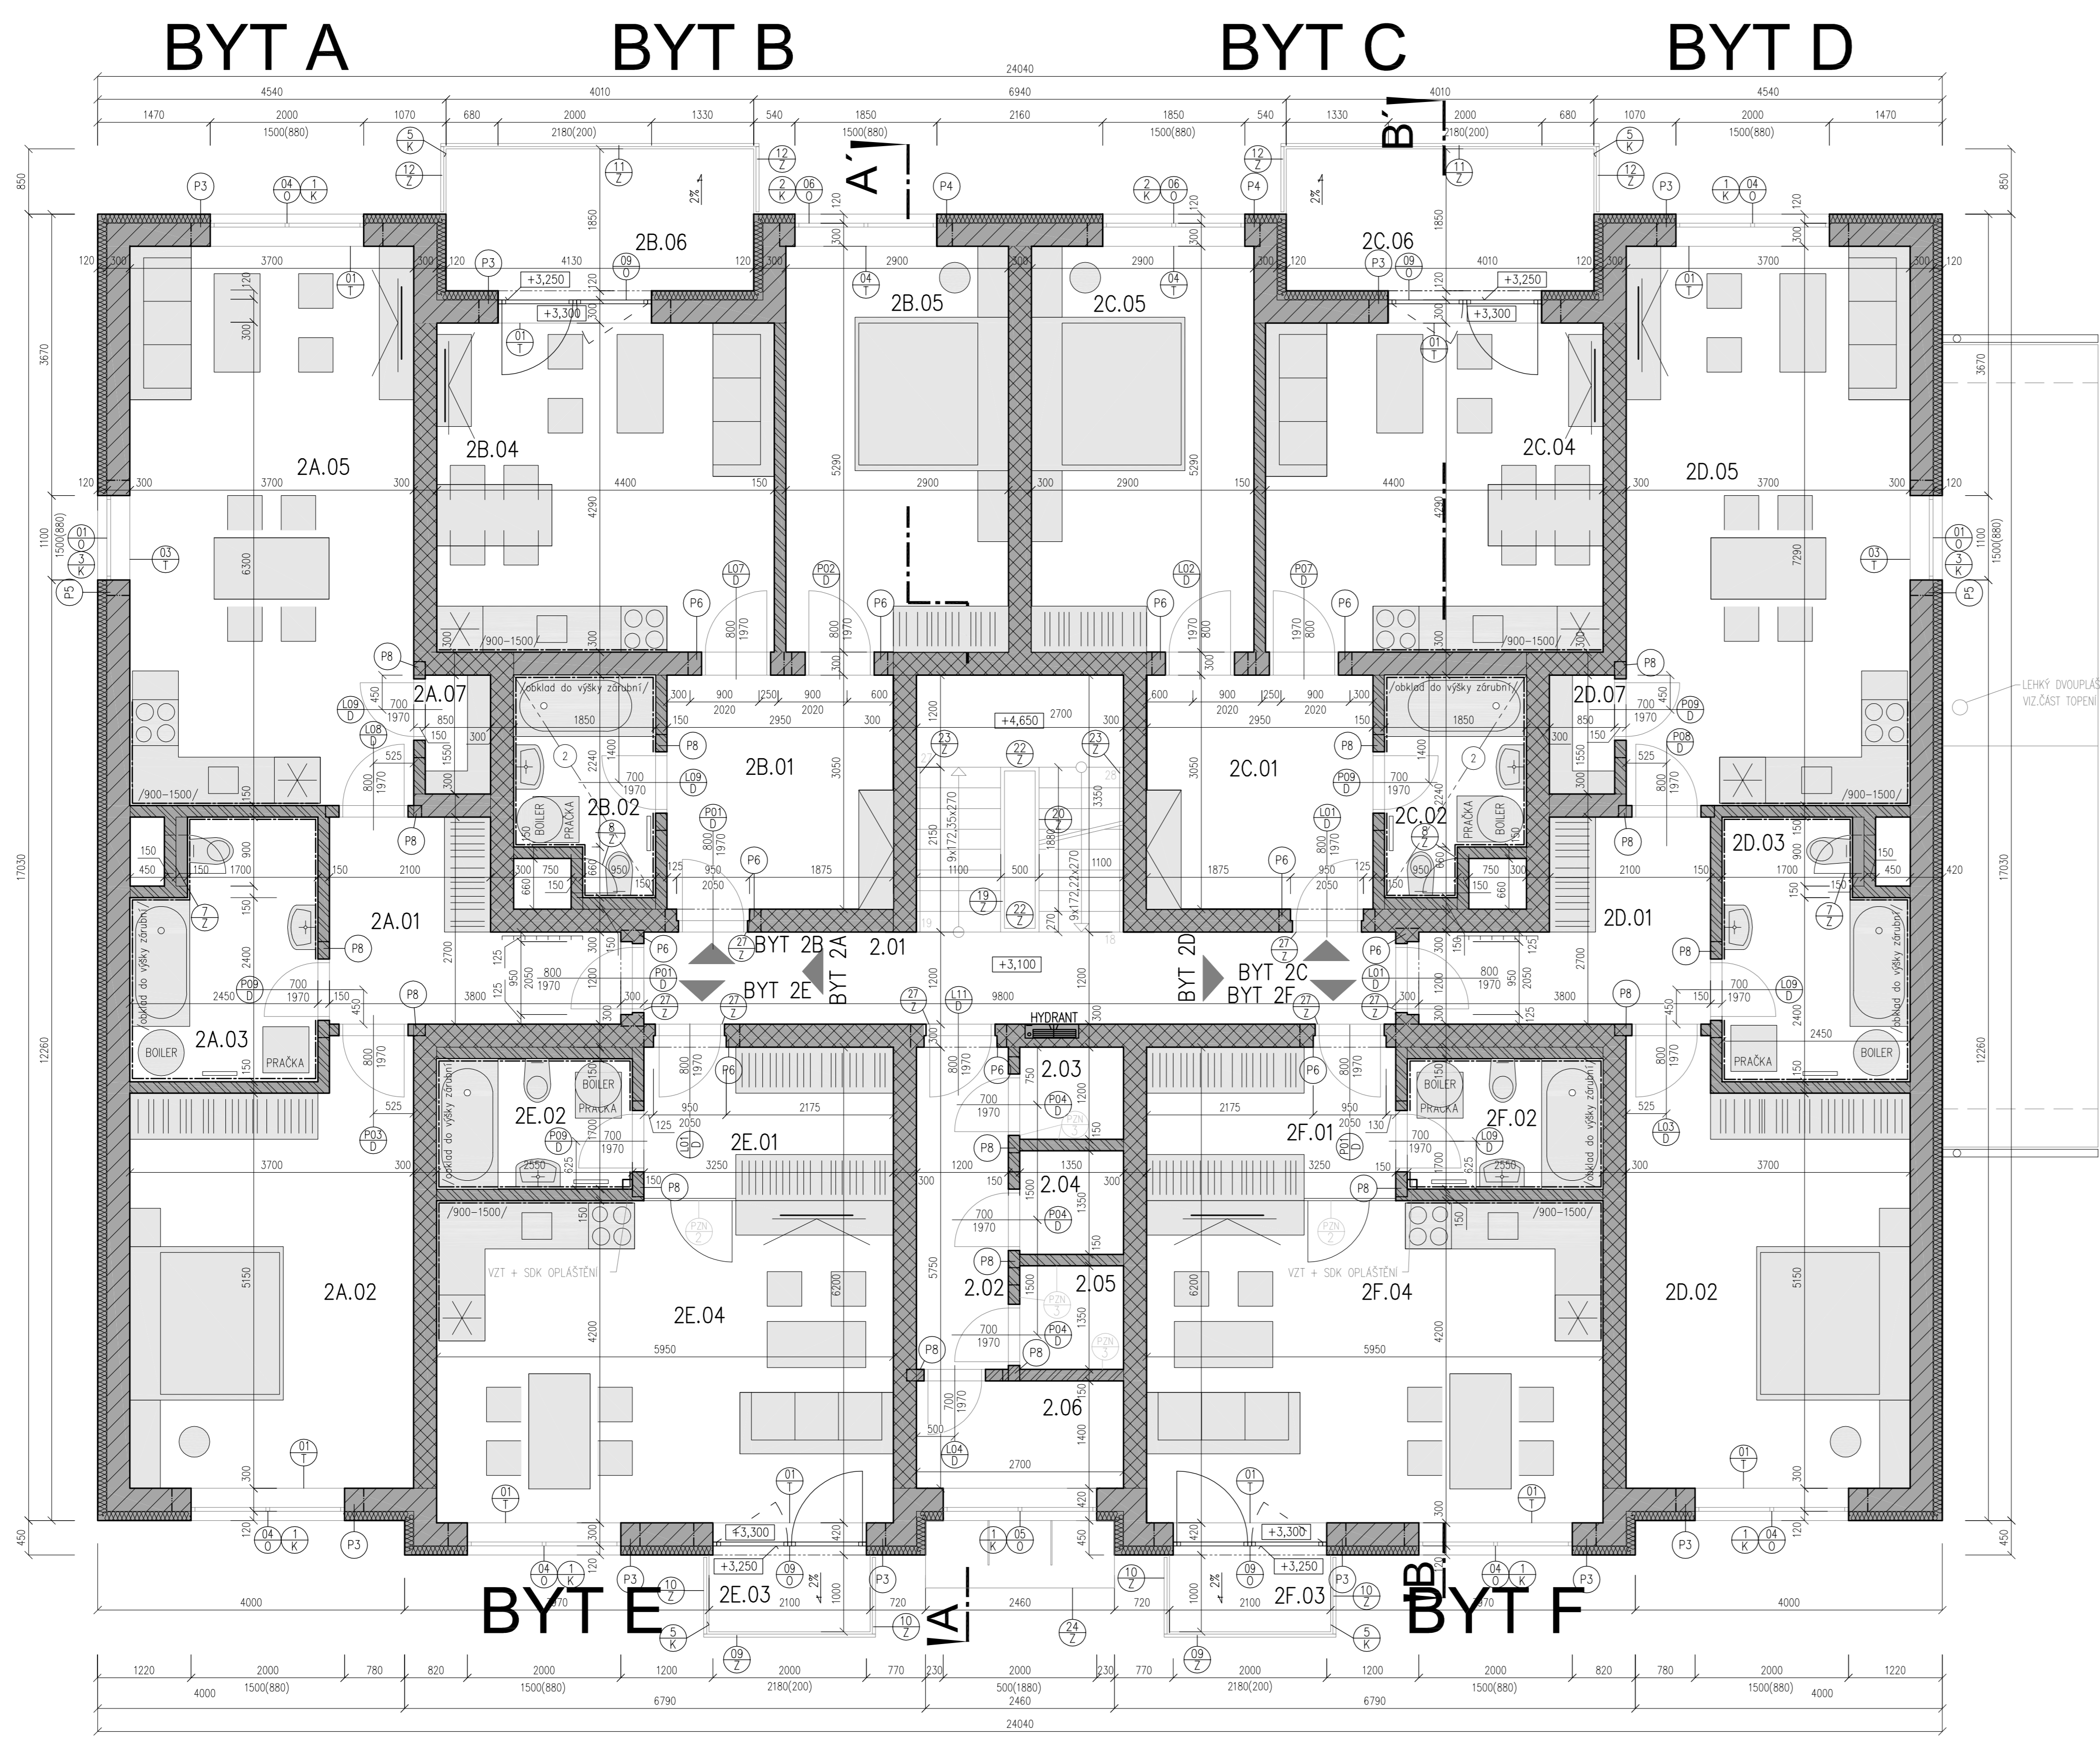

LEGENDA MÍSTNOSTÍ

BYT 2A 2+kk

č.m.	ÚČEL MÍSTNOSTI	PLOCHA m ²	skloby	PODLAHA	OPRAVA STĚN	OPRAVA STŘEPU
2A.01	HALA	7,7	PE	LAMINÁTOVÁ PODLAHA LAM. 1250 x 1930 mm	STUKOVÁ OMÍTKA MALBA BÍLÁ	STUKOVÁ OMÍTKA s/ 250mm MALBA BÍLÁ
2A.02	POKOUJ	19,9	PE	LAMINÁTOVÁ PODLAHA LAM. 1250 x 1930 mm	STUKOVÁ OMÍTKA MALBA BÍLÁ	STUKOVÁ OMÍTKA s/ 250mm MALBA BÍLÁ
2A.03	KOUPELNA - WC	7,7	PE	KERAMICKÁ DLÁŽBA 300 x 300, v/200 mm	KERAMICKÝ OBLAD DO VÝŠKY 2m	STUKOVÁ OMÍTKA s/ 250mm MALBA BÍLÁ
2A.04	NEOBSAZENO	-	-	-	-	-
2A.05	OBYV.POKOJ + KUCHYŇ	27,0	PE	LAMINÁTOVÁ PODLAHA LAM. 1250 x 1930 mm	STUKOVÁ OMÍTKA MALBA BÍLÁ	STUKOVÁ OMÍTKA s/ 250mm MALBA BÍLÁ
2A.06	NEOBSAZENO	-	-	-	-	-
2A.07	SPÍŠ	1,3	PE	LAMINÁTOVÁ PODLAHA LAM. 1250 x 1930 mm	STUKOVÁ OMÍTKA MALBA BÍLÁ	STUKOVÁ OMÍTKA s/ 250mm MALBA BÍLÁ
CELKEM		63,5m²				

BYT 2B 2+kk

č.m.	ÚČEL MÍSTNOSTI	PLOCHA m ²	skloby	PODLAHA	OPRAVA STĚN	OPRAVA STŘEPU
2B.01	HALA	9,0	PE	LAMINÁTOVÁ PODLAHA LAM. 1250 x 1930 mm	STUKOVÁ OMÍTKA MALBA BÍLÁ	STUKOVÁ OMÍTKA s/ 250mm MALBA BÍLÁ
2B.02	KOUPELNA - WC	4,8	PE	KERAMICKÁ DLÁŽBA 300 x 300, v/200 mm	KERAMICKÝ OBLAD DO VÝŠKY 2m	STUKOVÁ OMÍTKA s/ 250mm MALBA BÍLÁ
2B.03	NEOBSAZENO	-	-	-	-	-
2B.04	OBYV.POKOJ + KUCHYŇ	18,9	PE	LAMINÁTOVÁ PODLAHA LAM. 1250 x 1930 mm	STUKOVÁ OMÍTKA MALBA BÍLÁ	STUKOVÁ OMÍTKA s/ 250mm MALBA BÍLÁ
2B.05	POKOUJ 1	15,4	PE	LAMINÁTOVÁ PODLAHA LAM. 1250 x 1930 mm	STUKOVÁ OMÍTKA MALBA BÍLÁ	STUKOVÁ OMÍTKA s/ 250mm MALBA BÍLÁ
2B.06	BALCON	2,4	P11	BETONOVÁ DLÁŽBA	-	-
CELKEM		55,5m²				

BYT 2C 2+kk

č.m.	ÚČEL MÍSTNOSTI	PLOCHA m ²	skloby	PODLAHA	OPRAVA STĚN	OPRAVA STŘEPU
2C.01	HALA	9,0	PE	LAMINÁTOVÁ PODLAHA LAM. 1250 x 1930 mm	STUKOVÁ OMÍTKA MALBA BÍLÁ	STUKOVÁ OMÍTKA s/ 250mm MALBA BÍLÁ
2C.02	KOUPELNA	4,8	PE	KERAMICKÁ DLÁŽBA 300 x 300, v/200 mm	KERAMICKÝ OBLAD DO VÝŠKY 2m	STUKOVÁ OMÍTKA s/ 250mm MALBA BÍLÁ
2C.03	NEOBSAZENO	-	-	-	-	-
2C.04	OBYV.POKOJ + KUCHYŇ	18,9	PE	LAMINÁTOVÁ PODLAHA LAM. 1250 x 1930 mm	STUKOVÁ OMÍTKA MALBA BÍLÁ	STUKOVÁ OMÍTKA s/ 250mm MALBA BÍLÁ
2C.05	POKOUJ 1	15,4	PE	LAMINÁTOVÁ PODLAHA LAM. 1250 x 1930 mm	STUKOVÁ OMÍTKA MALBA BÍLÁ	STUKOVÁ OMÍTKA s/ 250mm MALBA BÍLÁ
2C.06	BALCON	7,4	P11	BETONOVÁ DLÁŽBA	-	-
CELKEM		55,5m²				

kóje

2.03	KÓJE	1,6	P7	KERAMICKÁ DLÁŽBA 300 x 300, v/200 mm	STUKOVÁ OMÍTKA MALBA BÍLÁ	STUKOVÁ OMÍTKA s/ 250mm MALBA BÍLÁ
2.06	KÓJE	3,8	P7	KERAMICKÁ DLÁŽBA 300 x 300, v/200 mm	STUKOVÁ OMÍTKA MALBA BÍLÁ	STUKOVÁ OMÍTKA s/ 250mm MALBA BÍLÁ

LEGENDA PŘEKLADŮ

- (P3) HELUZ 23,8 DELKY 2500mm 10 x 4 = 40 ks
- (P4) HELUZ 23,8 DELKY 2250mm 2 x 4 = 8 ks
- (P5) HELUZ 23,8 DELKY 1500mm 2 x 4 = 8 ks
- (P6) HELUZ 23,8 DELKY 1250mm 11 x 4 = 44 ks
- (P8) HELUZ 14,5 DELKY 1250mm 16 ks

POZNÁMKA

- (P) INTERIÉROVÉ DVĚŘE (SOUČÁSTI VYBAVENÍ NÁBYTKU)
- (P) VÝŠKĚ DO VÝŠKY 2450mm

- NEŘÍDNOU SOUČÁSTÍ DOKUMENTACE JE POZORNĚ ZPRAVA
- ZATĚŽENÍ ÚJEKŮ NUTNO KOORDINOVAT S POŽÁRNĚ BEZPEČNOSTNÍM ŘEŠENÍM.
- ZEMĚNA V MÍSTECH KOLÍČE Z POŽÁRNĚ BEZPEČNOSTNÍM PŘÍSTROJEM A.T.D.
- STAVEBNÍ VÝKRESY NUTNO KOORDINOVAT SE STATIKOU A NADPARK.

BYT 2D 2+kk

č.m.	ÚČEL MÍSTNOSTI	PLOCHA m ²	skloby	PODLAHA	OPRAVA STĚN	OPRAVA STŘEPU
2D.01	HALA	7,7	PE	LAMINÁTOVÁ PODLAHA LAM. 1250 x 1930 mm	STUKOVÁ OMÍTKA MALBA BÍLÁ	STUKOVÁ OMÍTKA s/ 250mm MALBA BÍLÁ
2D.02	POKOUJ	19,9	PE	LAMINÁTOVÁ PODLAHA LAM. 1250 x 1930 mm	STUKOVÁ OMÍTKA MALBA BÍLÁ	STUKOVÁ OMÍTKA s/ 250mm MALBA BÍLÁ
2D.03	KOUPELNA	7,7	PE	KERAMICKÁ DLÁŽBA	KERAMICKÝ OBLAD DO VÝŠKY 2m	STUKOVÁ OMÍTKA s/ 250mm MALBA BÍLÁ
2D.04	NEOBSAZENO	-	-	-	-	-
2D.05	OBYV.POKOJ + KUCHYŇ	27,0	PE	LAMINÁTOVÁ PODLAHA LAM. 1250 x 1930 mm	STUKOVÁ OMÍTKA MALBA BÍLÁ	STUKOVÁ OMÍTKA s/ 250mm MALBA BÍLÁ
2D.06	NEOBSAZENO	-	-	-	-	-
2D.07	SPÍŠ	1,3	PE	LAMINÁTOVÁ PODLAHA LAM. 1250 x 1930 mm	STUKOVÁ OMÍTKA MALBA BÍLÁ	STUKOVÁ OMÍTKA s/ 250mm MALBA BÍLÁ
CELKEM		63,5m²				

BYT 2E 1+kk

č.m.	ÚČEL MÍSTNOSTI	PLOCHA m ²	skloby	PODLAHA	OPRAVA STĚN	OPRAVA STŘEPU
2E.01	ZADVĚŘI	6,5	PE	LAMINÁTOVÁ PODLAHA LAM. 1250 x 1930 mm	STUKOVÁ OMÍTKA MALBA BÍLÁ	STUKOVÁ OMÍTKA s/ 250mm MALBA BÍLÁ
2E.02	KOUPELNA	4,3	PE	KERAMICKÁ DLÁŽBA 300 x 300, v/200 mm	KERAMICKÝ OBLAD DO VÝŠKY 2m	STUKOVÁ OMÍTKA s/ 250mm MALBA BÍLÁ
2E.03	BALCON	2,1	P12	SPRÁVOVÝ BETÓN	-	-
2E.04	OBYV.POKOJ + KUCHYŇ	25,0	PE	LAMINÁTOVÁ PODLAHA LAM. 1250 x 1930 mm	STUKOVÁ OMÍTKA MALBA BÍLÁ	STUKOVÁ OMÍTKA s/ 250mm MALBA BÍLÁ
CELKEM		37,9m²				

BYT 2F 1+kk

č.m.	ÚČEL MÍSTNOSTI	PLOCHA m ²	skloby	PODLAHA	OPRAVA STĚN	OPRAVA STŘEPU
2F.01	ZADVĚŘI	6,5	PE	LAMINÁTOVÁ PODLAHA LAM. 1250 x 1930 mm	STUKOVÁ OMÍTKA MALBA BÍLÁ	STUKOVÁ OMÍTKA s/ 250mm MALBA BÍLÁ
2F.02	KOUPELNA	4,1	PE	KERAMICKÁ DLÁŽBA 300 x 300, v/200 mm	KERAMICKÝ OBLAD DO VÝŠKY 2m	STUKOVÁ OMÍTKA s/ 250mm MALBA BÍLÁ
2F.03	BALCON	2,1	P13	SPRÁVOVÝ BETÓN	-	-
2F.04	OBYV.POKOJ + KUCHYŇ	25,0	PE	LAMINÁTOVÁ PODLAHA LAM. 1250 x 1930 mm	STUKOVÁ OMÍTKA MALBA BÍLÁ	STUKOVÁ OMÍTKA s/ 250mm MALBA BÍLÁ
CELKEM		37,9m²				

č.m.

č.m.	ÚČEL MÍSTNOSTI	PLOCHA m ²	skloby	PODLAHA	OPRAVA STĚN	OPRAVA STŘEPU
2.01	CHODBA 1	21,0	P7	KERAMICKÁ DLÁŽBA 300 x 300, v/200 mm	STUKOVÁ OMÍTKA MALBA BÍLÁ	STUKOVÁ OMÍTKA s/ 250mm MALBA BÍLÁ
2.02	CHODBA 2	5,0	P7	KERAMICKÁ DLÁŽBA 300 x 300, v/200 mm	STUKOVÁ OMÍTKA MALBA BÍLÁ	STUKOVÁ OMÍTKA s/ 250mm MALBA BÍLÁ
CELKEM		26,0m²				

PODHLÉDY

- V KOUPELNÁCH A NA WC BUDOU PŘEVEDENY VODĚODOLNÉ
- (2) SKP PODHLÉD, SV.V. 2500mm, VODĚODOLNÝ
- PŘI REALIZACI SKP PODHLÉD JE MOŽNÉ, ŽE DOJDE KE ZMĚNĚ SV.VÝŠKY Z BÝV. ÚROVNĚ RODIČOVĚ. NUTNO SKONTROLOVAT S AUTOREM PROJEKTU.

- VEŠKERÉ ZMĚNY PROTI VÝKRESOVÉ DOKUMENTACI NUTNO KONZULTOVAT S AUTOREM PROJEKTU

ZOUP. PROJEKTANT: Ing. Václav Křížek	ecoba s.r.o.	ČLEDO PANE	AUTOREM PROJEKTU
VYPRACOVATEL: Jan Čížek, Ing. Jan Křížek, Jan Holý	Město 190198		
KONTROLOVATEL: Ing. Jan Křížek	ČK 018 Brno-Horní		
INVESTOR: Karlová Kútná Hora s.r.o., Pod Kosiřem 73, 796 01 Proslavov			
MĚSTO ÚSTAV: OBEC KUTNÁ HORA 284 01			
NÁZEV STAVBY: BYTOVÝ DŮM KARLOV - SO-05			
NÁZEV ČÁSTI: A1.1. ARCHITECTONICKÁ A STAVEBNÍ TECHNICKÉ ŘEŠENÍ			
PŮDORYS 2.NP			
ČLEDO PARCELY: 279/m, 479/m, 2177, 2178/04	ČLEDO VÝKRESU:	DATUM: BŘEZEN 2017	STUPĚŇ: DPS
±0,000 = 226,45 m.n.m.b.p.v.		FORMÁT: 12x44	MĚŘÍTKO: 1:50