


PŮDORYS 3.NP

BYT A BYT B BYT C BYT D

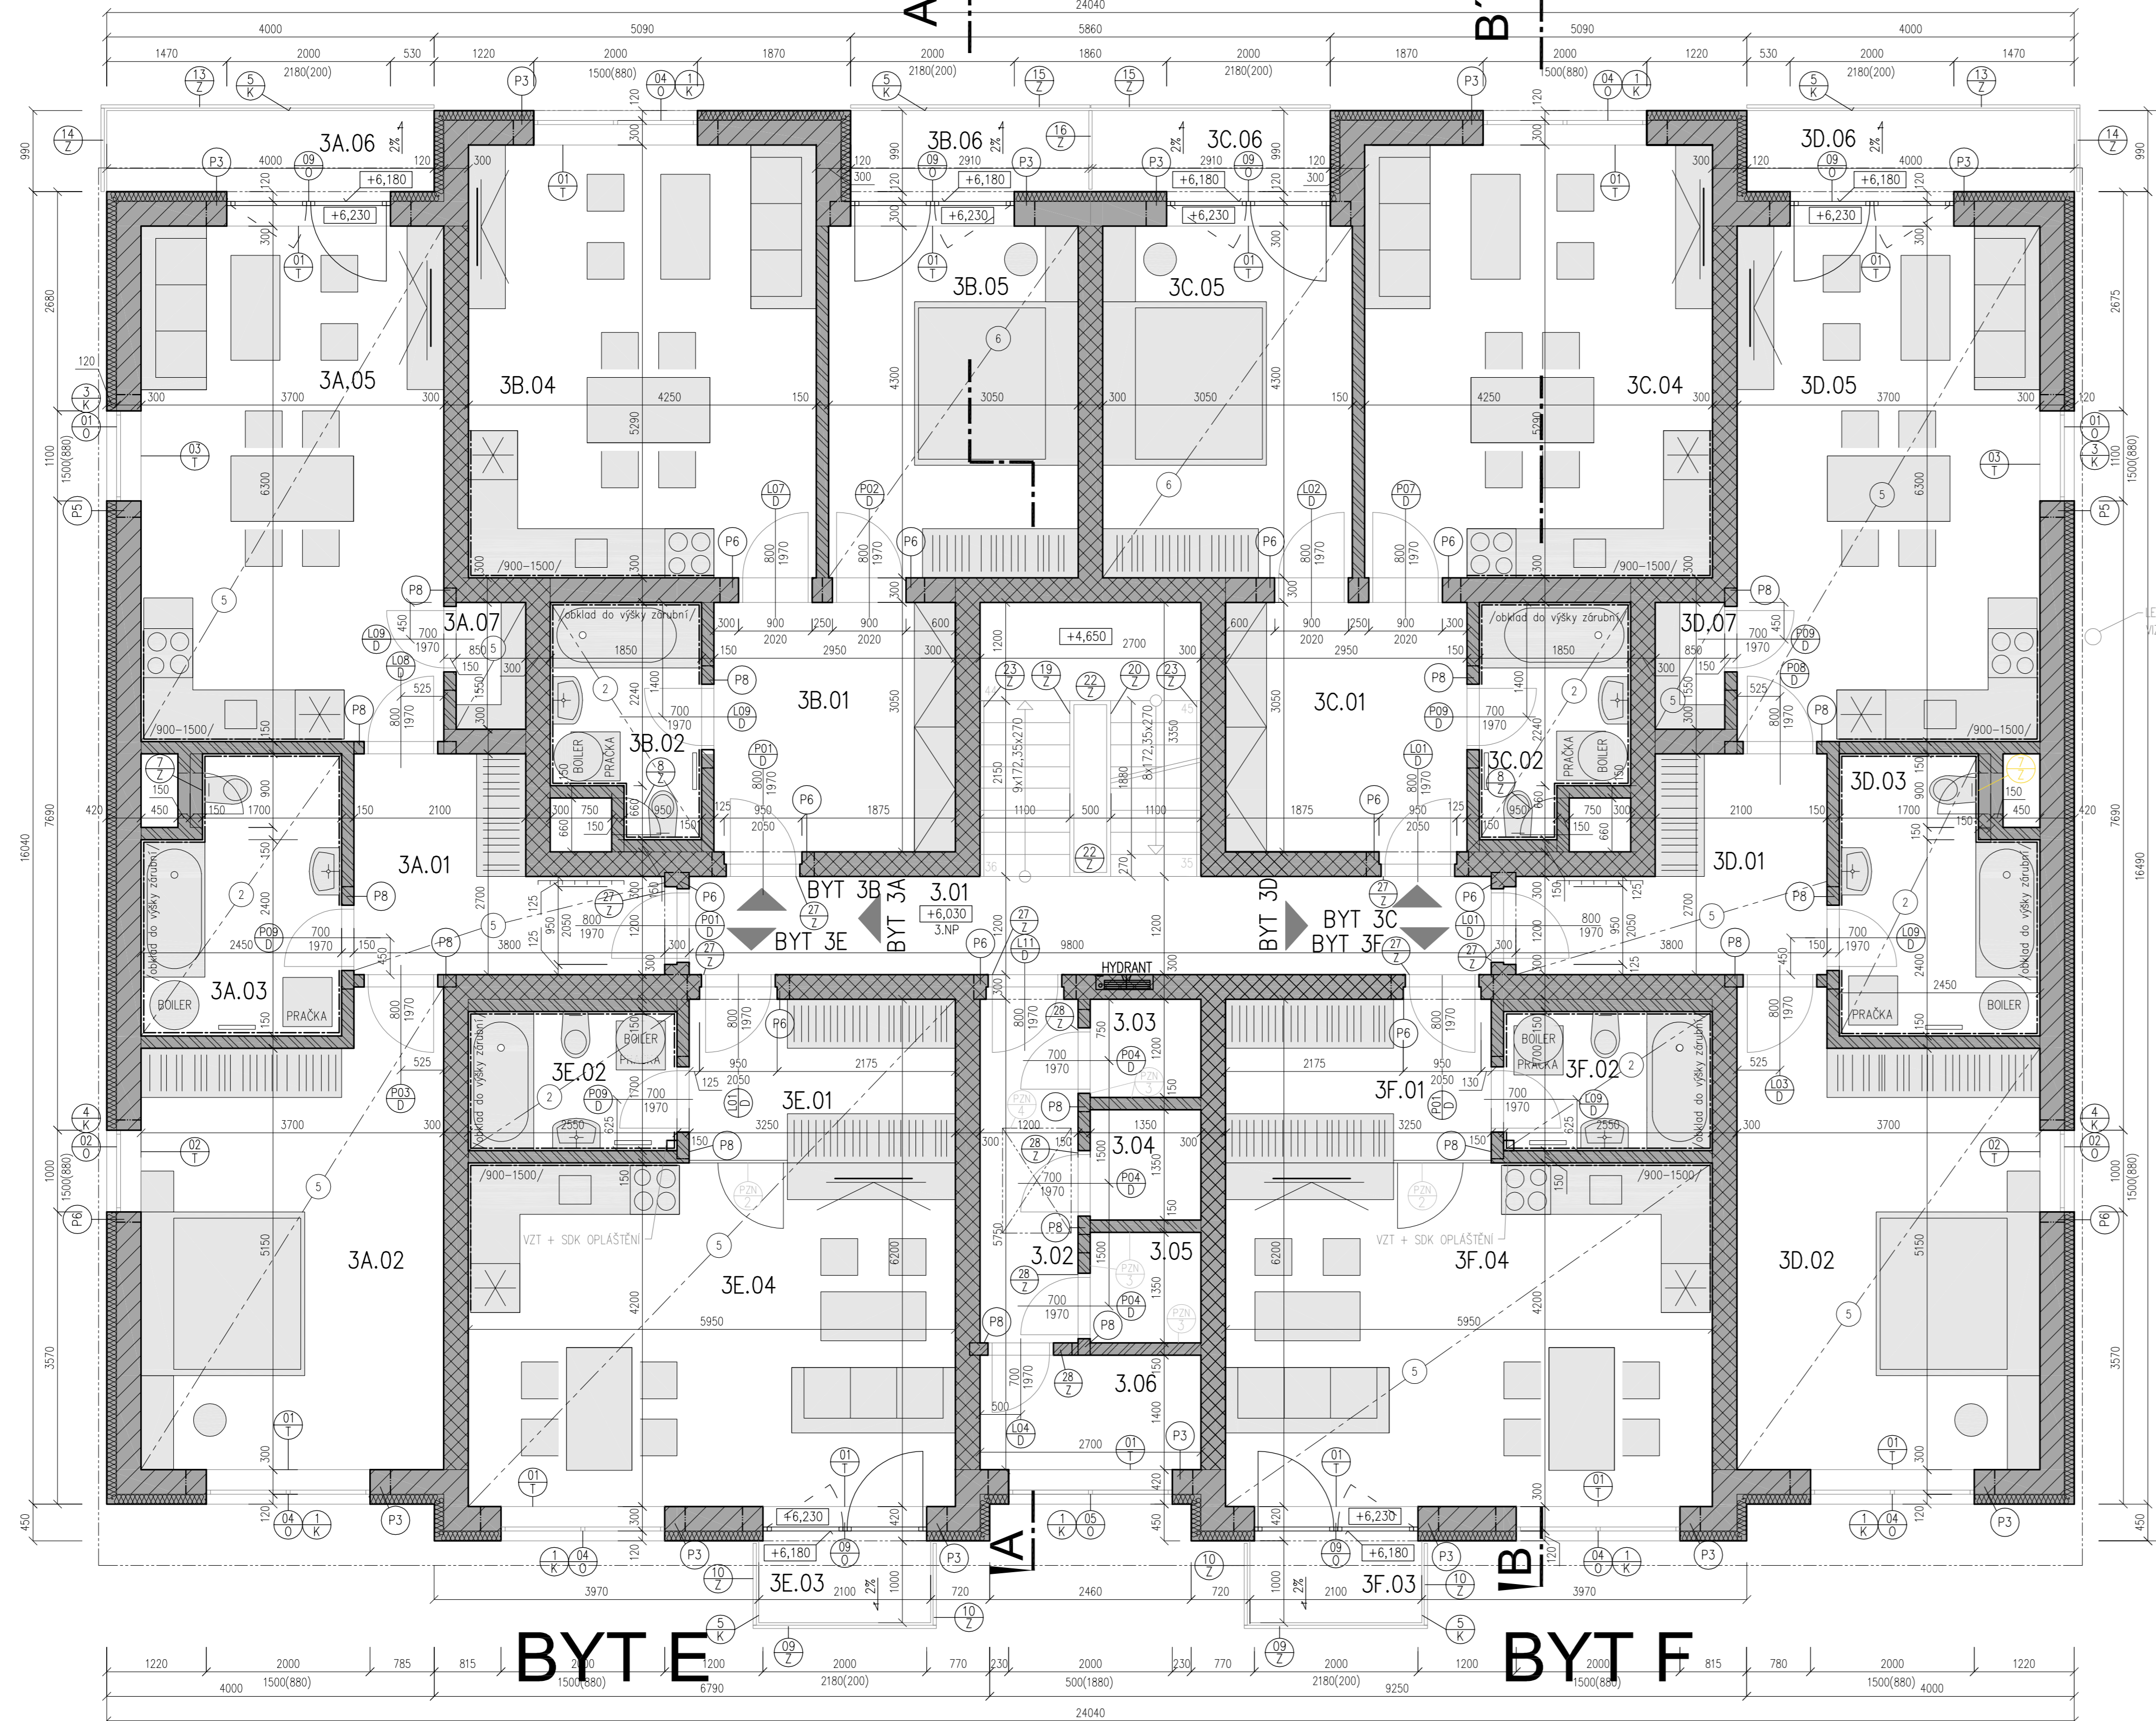

LEGENDA MÍSTNOSTÍ

BYT 3A 2+kk

č.m.	ÚČEL MÍSTNOSTI	PLOCHA m ²	skloby	PODLAHA	OPRAVA STĚN	OPRAVA STROPU
3A.01	HALA	7,7	P6	LAMINOVÁ PODLAHA 1200 x 1875 x 15 mm	STUKOVÁ OMÍTKA MALBA BÍLÁ	STUKOVÁ OMÍTKA na 20.00mm MALBA BÍLÁ
3A.02	POKOJ	19,9	P6	LAMINOVÁ PODLAHA 1200 x 1875 x 15 mm	STUKOVÁ OMÍTKA MALBA BÍLÁ	STUKOVÁ OMÍTKA na 20.00mm MALBA BÍLÁ
3A.03	KOUPELNA	7,7	P6	KERAMICKÁ GLAZURA KER. SKL. na 60 mm	KERAMICKÝ OBKLAD DO VÝŠKY 2m	STUKOVÁ OMÍTKA na 20.00mm MALBA BÍLÁ
3A.04	NEDESAZENO	-	-	-	-	-
3A.05	OBÝV.POKOJ + KUCHYŇ	23,1	P6	LAMINOVÁ PODLAHA 1200 x 1875 x 15 mm	STUKOVÁ OMÍTKA MALBA BÍLÁ	STUKOVÁ OMÍTKA na 20.00mm MALBA BÍLÁ
3A.06	BALKON	3,7	P11	BETONOVÁ GLAZURA	-	-
3A.07	SPŮL	1,3	P6	LAMINOVÁ PODLAHA 1200 x 1875 x 15 mm	STUKOVÁ OMÍTKA MALBA BÍLÁ	STUKOVÁ OMÍTKA na 20.00mm MALBA BÍLÁ
CELKEM		63,2m ²				

kóje

3.03	KÓJE	1,6	P7	KERAMICKÁ GLAZURA KER. SKL. na 60 mm	STUKOVÁ OMÍTKA MALBA BÍLÁ	STUKOVÁ OMÍTKA na 20.00mm MALBA BÍLÁ
------	------	-----	----	--------------------------------------	---------------------------	--------------------------------------

BYT 3B 2+kk

č.m.	ÚČEL MÍSTNOSTI	PLOCHA m ²	skloby	PODLAHA	OPRAVA STĚN	OPRAVA STROPU
3B.01	HALA	9,0	P6	LAMINOVÁ PODLAHA 1200 x 1875 x 15 mm	STUKOVÁ OMÍTKA MALBA BÍLÁ	STUKOVÁ OMÍTKA na 20.00mm MALBA BÍLÁ
3B.02	KOUPELNA	4,8	P6	KERAMICKÁ GLAZURA KER. SKL. na 60 mm	KERAMICKÝ OBKLAD DO VÝŠKY 2m	STUKOVÁ OMÍTKA na 20.00mm MALBA BÍLÁ
3B.03	NEDESAZENO	-	-	-	-	-
3B.04	OBÝV.POKOJ + KUCHYŇ	22,5	P6	LAMINOVÁ PODLAHA 1200 x 1875 x 15 mm	STUKOVÁ OMÍTKA MALBA BÍLÁ	STUKOVÁ OMÍTKA na 20.00mm MALBA BÍLÁ
3B.05	POKOJ 1	13,1	P6	LAMINOVÁ PODLAHA 1200 x 1875 x 15 mm	STUKOVÁ OMÍTKA MALBA BÍLÁ	STUKOVÁ OMÍTKA na 20.00mm MALBA BÍLÁ
3B.06	BALKON	2,7	P11	BETONOVÁ GLAZURA	-	-
CELKEM		52,1m ²				

kóje

3.04	KÓJE	1,6	P7	KERAMICKÁ GLAZURA KER. SKL. na 60 mm	STUKOVÁ OMÍTKA MALBA BÍLÁ	STUKOVÁ OMÍTKA na 20.00mm MALBA BÍLÁ
------	------	-----	----	--------------------------------------	---------------------------	--------------------------------------

BYT 3C 2+kk

č.m.	ÚČEL MÍSTNOSTI	PLOCHA m ²	skloby	PODLAHA	OPRAVA STĚN	OPRAVA STROPU
3C.01	HALA	9,0	P6	LAMINOVÁ PODLAHA 1200 x 1875 x 15 mm	STUKOVÁ OMÍTKA MALBA BÍLÁ	STUKOVÁ OMÍTKA na 20.00mm MALBA BÍLÁ
3C.02	KOUPELNA	4,8	P6	KERAMICKÁ GLAZURA KER. SKL. na 60 mm	KERAMICKÝ OBKLAD DO VÝŠKY 2m	STUKOVÁ OMÍTKA na 20.00mm MALBA BÍLÁ
3C.03	NEDESAZENO	-	-	-	-	-
3C.04	OBÝV.POKOJ + KUCHYŇ	22,5	P6	LAMINOVÁ PODLAHA 1200 x 1875 x 15 mm	STUKOVÁ OMÍTKA MALBA BÍLÁ	STUKOVÁ OMÍTKA na 20.00mm MALBA BÍLÁ
3C.05	POKOJ 1	13,1	P6	LAMINOVÁ PODLAHA 1200 x 1875 x 15 mm	STUKOVÁ OMÍTKA MALBA BÍLÁ	STUKOVÁ OMÍTKA na 20.00mm MALBA BÍLÁ
3C.06	BALKON	2,7	P11	BETONOVÁ GLAZURA	-	-
CELKEM		52,1m ²				

kóje

3.05	KÓJE	1,6	P7	KERAMICKÁ GLAZURA KER. SKL. na 60 mm	STUKOVÁ OMÍTKA MALBA BÍLÁ	STUKOVÁ OMÍTKA na 20.00mm MALBA BÍLÁ
------	------	-----	----	--------------------------------------	---------------------------	--------------------------------------

LEGENDA PŘEKLADŮ

- P3 HELIČ 23,8 DÉLKY 2500mm 13 x 4 = 52 ks
- P5 HELIČ 23,8 DÉLKY 1500mm 2 x 4 = 8 ks
- P6 HELIČ 23,8 DÉLKY 1250mm 13 x 4 = 52 ks
- P8 HELIČ 14,0 DÉLKY 1250mm 16 ks

- NEJEDNOU SOUČÁSTÍ DOKUMENTACE JE POŽÁRNÍ ZPRÁVA.
- ZATEPLENÍ OBJEKTU NUTNO KOORDINOVAT S POŽÁRNÍ BEZPEČNOSTNÍM ŘEŠENÍM.
- ZEMĚNA V MÍSTĚ KOLÍZE Z POŽÁRNÍ BEZPEČNOSTNÍM PROSTOŘEM A.T.D.
- ZATEPLENÍ OBJEKTU NUTNO KOORDINOVAT S POŽÁRNÍ BEZPEČNOSTNÍM ŘEŠENÍM.
- STAVEBNÍ VÝKRESY NUTNO KOORDINOVAT SE STATIKOU A NAPRAK.

PODHLÉDY

- 1) SÍK PODPĚD, SV.V. 2500mm
JE NUTNÉ ABY PRŮHŘEV VĚT BÝLO V MÍSTĚ PODPĚDÍ UPRAVENO NA OBEMLNOVÝ PRŮHŘEV IDENTICKÉHO PRŮHŘEVU.
PŘI PŘECHODU NA SÍKOVÉ VĚDNÍ BŮHE OČETI ŽADÍTE NA NA KLÍČOVÉ POTŘEBY BUDOU.
VŠECHY KANALIZACE BUDOU ROVNĚŽ VĚDĚNY V DIMENZÍCH TAKOVÝCH, ABY SE POUKAZ MOŽNO NEZMĚŇOVAT VLASTNÍ PODHLED.
JE NUTNÉ ABY SÍK PODPĚD V TĚCHTO MÍSTNOSTECH SPŘÍCHOVAL PROTIPOŽÁRNÍ ODOLNOSTI PŘEDPISANOU PRO INSTALACÍ SÁCHTY.
PŘI REALIZACÍ SÍK PODPĚD JE MOŽNÉ, ŽE DOJDE KE ZMĚNĚ SVÝŠKY Z DŮVODU OSADĚNÍ HOZDÍVŮ. TUTO SKUTENČNOST JE NUTNÉ KOORDINOVAT S AUTOREM PROJEKTU.
- 2) SÍK PODPĚD, SV.V. 2500mm, VOŠEDLOVNÝ
- 3) SÍK PODPĚD, SV.V. 2650mm, VZ. SKLADBA SÍK
- PŘI REALIZACÍ SÍK PODPĚD JE MOŽNÉ, ŽE DOJDE KE ZMĚNĚ SVÝŠKY Z DŮVODU OSADĚNÍ HOZDÍVŮ. TUTO SKUTENČNOST JE NUTNÉ KOORDINOVAT S AUTOREM PROJEKTU.

POZNÁMKA

- 1) SVĚTLŮVOD HELIČ TYP 4350mm
- 2) INTERIEROVÉ DVEŘE (SOUČÁST VYBAVENÍ NABÝTKU)
- 3) VÝZDĚNO DO VÝŠKY 2450mm
- 4) VÝZĚD DO STŘEDNÍHO MEZIPROSTORU. POLOHY NUTNO UPRAVĚNAT NA STAVĚ DLE AKTUÁLNÍHO STAVU.

BYT 3D 2+kk

č.m.	ÚČEL MÍSTNOSTI	PLOCHA m ²	skloby	PODLAHA	OPRAVA STĚN	OPRAVA STROPU
3D.01	HALA	7,7	P6	LAMINOVÁ PODLAHA 1200 x 1875 x 15 mm	STUKOVÁ OMÍTKA MALBA BÍLÁ	STUKOVÁ OMÍTKA na 20.00mm MALBA BÍLÁ
3D.02	POKOJ	19,9	P6	LAMINOVÁ PODLAHA 1200 x 1875 x 15 mm	STUKOVÁ OMÍTKA MALBA BÍLÁ	STUKOVÁ OMÍTKA na 20.00mm MALBA BÍLÁ
3D.03	KOUPELNA	7,7	P6	KERAMICKÁ GLAZURA KER. SKL. na 60 mm	KERAMICKÝ OBKLAD DO VÝŠKY 2m	STUKOVÁ OMÍTKA na 20.00mm MALBA BÍLÁ
3D.04	NEDESAZENO	-	-	-	-	-
3D.05	OBÝV.POKOJ + KUCHYŇ	23,1	P6	LAMINOVÁ PODLAHA 1200 x 1875 x 15 mm	STUKOVÁ OMÍTKA MALBA BÍLÁ	STUKOVÁ OMÍTKA na 20.00mm MALBA BÍLÁ
3D.06	BALKON	3,7	P11	BETONOVÁ GLAZURA	-	-
3D.07	SPŮL	1,3	P6	LAMINOVÁ PODLAHA 1200 x 1875 x 15 mm	STUKOVÁ OMÍTKA MALBA BÍLÁ	STUKOVÁ OMÍTKA na 20.00mm MALBA BÍLÁ
CELKEM		63,2m ²				

kóje

3.06	KÓJE	3,8	P7	KERAMICKÁ GLAZURA KER. SKL. na 60 mm	STUKOVÁ OMÍTKA MALBA BÍLÁ	STUKOVÁ OMÍTKA na 20.00mm MALBA BÍLÁ
------	------	-----	----	--------------------------------------	---------------------------	--------------------------------------

BYT 3E 1+kk

č.m.	ÚČEL MÍSTNOSTI	PLOCHA m ²	skloby	PODLAHA	OPRAVA STĚN	OPRAVA STROPU
3E.01	ZÁDVEŘÍ	6,5	P6	LAMINOVÁ PODLAHA 1200 x 1875 x 15 mm	STUKOVÁ OMÍTKA MALBA BÍLÁ	STUKOVÁ OMÍTKA na 20.00mm MALBA BÍLÁ
3E.02	KOUPELNA	4,3	P6	KERAMICKÁ GLAZURA KER. SKL. na 60 mm	KERAMICKÝ OBKLAD DO VÝŠKY 2m	STUKOVÁ OMÍTKA na 20.00mm MALBA BÍLÁ
3E.03	BALKON	2,1	P12	SPRÁDOVÝ BETON	-	-
3E.04	OBÝV.POKOJ + KUCHYŇ	25,0	P6	LAMINOVÁ PODLAHA 1200 x 1875 x 15 mm	STUKOVÁ OMÍTKA MALBA BÍLÁ	STUKOVÁ OMÍTKA na 20.00mm MALBA BÍLÁ
CELKEM		37,9m ²				

BYT 3F 1+kk

č.m.	ÚČEL MÍSTNOSTI	PLOCHA m ²	skloby	PODLAHA	OPRAVA STĚN	OPRAVA STROPU
3F.01	ZÁDVEŘÍ	6,5	P6	LAMINOVÁ PODLAHA 1200 x 1875 x 15 mm	STUKOVÁ OMÍTKA MALBA BÍLÁ	STUKOVÁ OMÍTKA na 20.00mm MALBA BÍLÁ
3F.02	KOUPELNA	4,3	P6	KERAMICKÁ GLAZURA KER. SKL. na 60 mm	KERAMICKÝ OBKLAD DO VÝŠKY 2m	STUKOVÁ OMÍTKA na 20.00mm MALBA BÍLÁ
3F.03	BALKON	2,1	P12	SPRÁDOVÝ BETON	-	-
3F.04	OBÝV.POKOJ + KUCHYŇ	25,0	P6	LAMINOVÁ PODLAHA 1200 x 1875 x 15 mm	STUKOVÁ OMÍTKA MALBA BÍLÁ	STUKOVÁ OMÍTKA na 20.00mm MALBA BÍLÁ
CELKEM		37,9m ²				

kóje

3.01	CHODBA 1	22,2	P7	KERAMICKÁ GLAZURA KER. SKL. na 60 mm	STUKOVÁ OMÍTKA MALBA BÍLÁ	STUKOVÁ OMÍTKA na 20.00mm MALBA BÍLÁ
3.02	CHODBA 2	5,0	P7	KERAMICKÁ GLAZURA KER. SKL. na 60 mm	STUKOVÁ OMÍTKA MALBA BÍLÁ	STUKOVÁ OMÍTKA na 20.00mm MALBA BÍLÁ

LEGENDA MATERIÁLŮ

- ROVNĚŽ ŽDVIH HELIČ P15 30 - BROUŠENÁ, ROZMĚR 247x200x249, PĚVOST 15 MPa, POKOJ - CELOPLOŠŤOVÉ SYSTÉMOVÉ LEPIČLO
- ROVNĚŽ ŽDVIH HELIČ AKU 30/33,3 - ROZMĚR 333x300x239, PĚVOST 20 MPa, POLOVY - SYSTÉMOVÉ LEPIČLO
- PŘÍKOVÉ ŽDVIH HELIČ 14 - BROUŠENÁ, ROZMĚR 407x400x249, PĚVOST 10 MPa, POKOJ - SYSTÉMOVÉ LEPIČLO
- PŘÍKOVÉ ŽDVIH HELIČ 8 - BROUŠENÁ, ROZMĚR 378x800x249, PĚVOST 10 MPa, POKOJ - SYSTÉMOVÉ LEPIČLO
- KONTAKTNÍ ZATEPLOVACÍ FASÁDNÍ SYSTÉM EPS-F TL 120mm

-VŠEKÉ ZMĚNY PROTI VÝKRESOVÉ DOKUMENTACÍ NUTNO KONZULTOVAT S AUTOREM PROJEKTU

ZDOP. PROJEKTANT:	Ing. Vladimír Kříž	ČCČPŘ S.F.O.	OBLO. PAVĚ	AUTORIZAČNÍ RAZIDLO
VYPRACOVAV:	Ing. Arch. Miroslav Kůrka	Mich. 100/90		
KONTROLOVAL:	Ing. Vladimír Kříž	Edi 01 Brn. - Koms		
INVESTOR:	Karlovy Vary s.r.o., Pod Kosiřem 73, 798 01 Proseč	Edi 01 HŘEŠT		

MĚSTO STAVBY: OBEC KOTVÁŘOVA 318 01 KRAJ STŘEDNÍ ČECHY

BYTOVÝ DŮM KARLOV - SO-05

MAKROKAPIT: A.1.1. ARCHITECTURNÍ A STROJNĚŘEŠENÉ ŘEŠENÍ

BYTOVÝ DŮM KARLOV - SO-05

MAKROKAPIT: A.1.1. ARCHITECTURNÍ A STROJNĚŘEŠENÉ ŘEŠENÍ

PŮDORYS 3.NP

40.000 = 226,45 m.n.m.b.p.v.

STUPEŇ: DPS
MĚŘÍTKO: 1:50
DATUM: BŘEZEN 2017
FORMÁT: A3